


- Legend**
- 1 Pesticides cemetery
  - 2 Guard Booth
  - 3 Warning Sign
  - 4 Drainage

- 1 ԹՈՒՆԱՔԻՄԻԿԱՏՆԵՐԻ ԳԵՐԵԶՄԱՆՈՑ
- 2 ՊԱՐԿԱՍՈՒՆ
- 3 ՑԱՆԿԱՊԱՏ
- 4 ԶԳՈՒՇԱՅՆՈՂ ՆՇԱՆ
- 5 ԶՐԴԱԿԱՔ

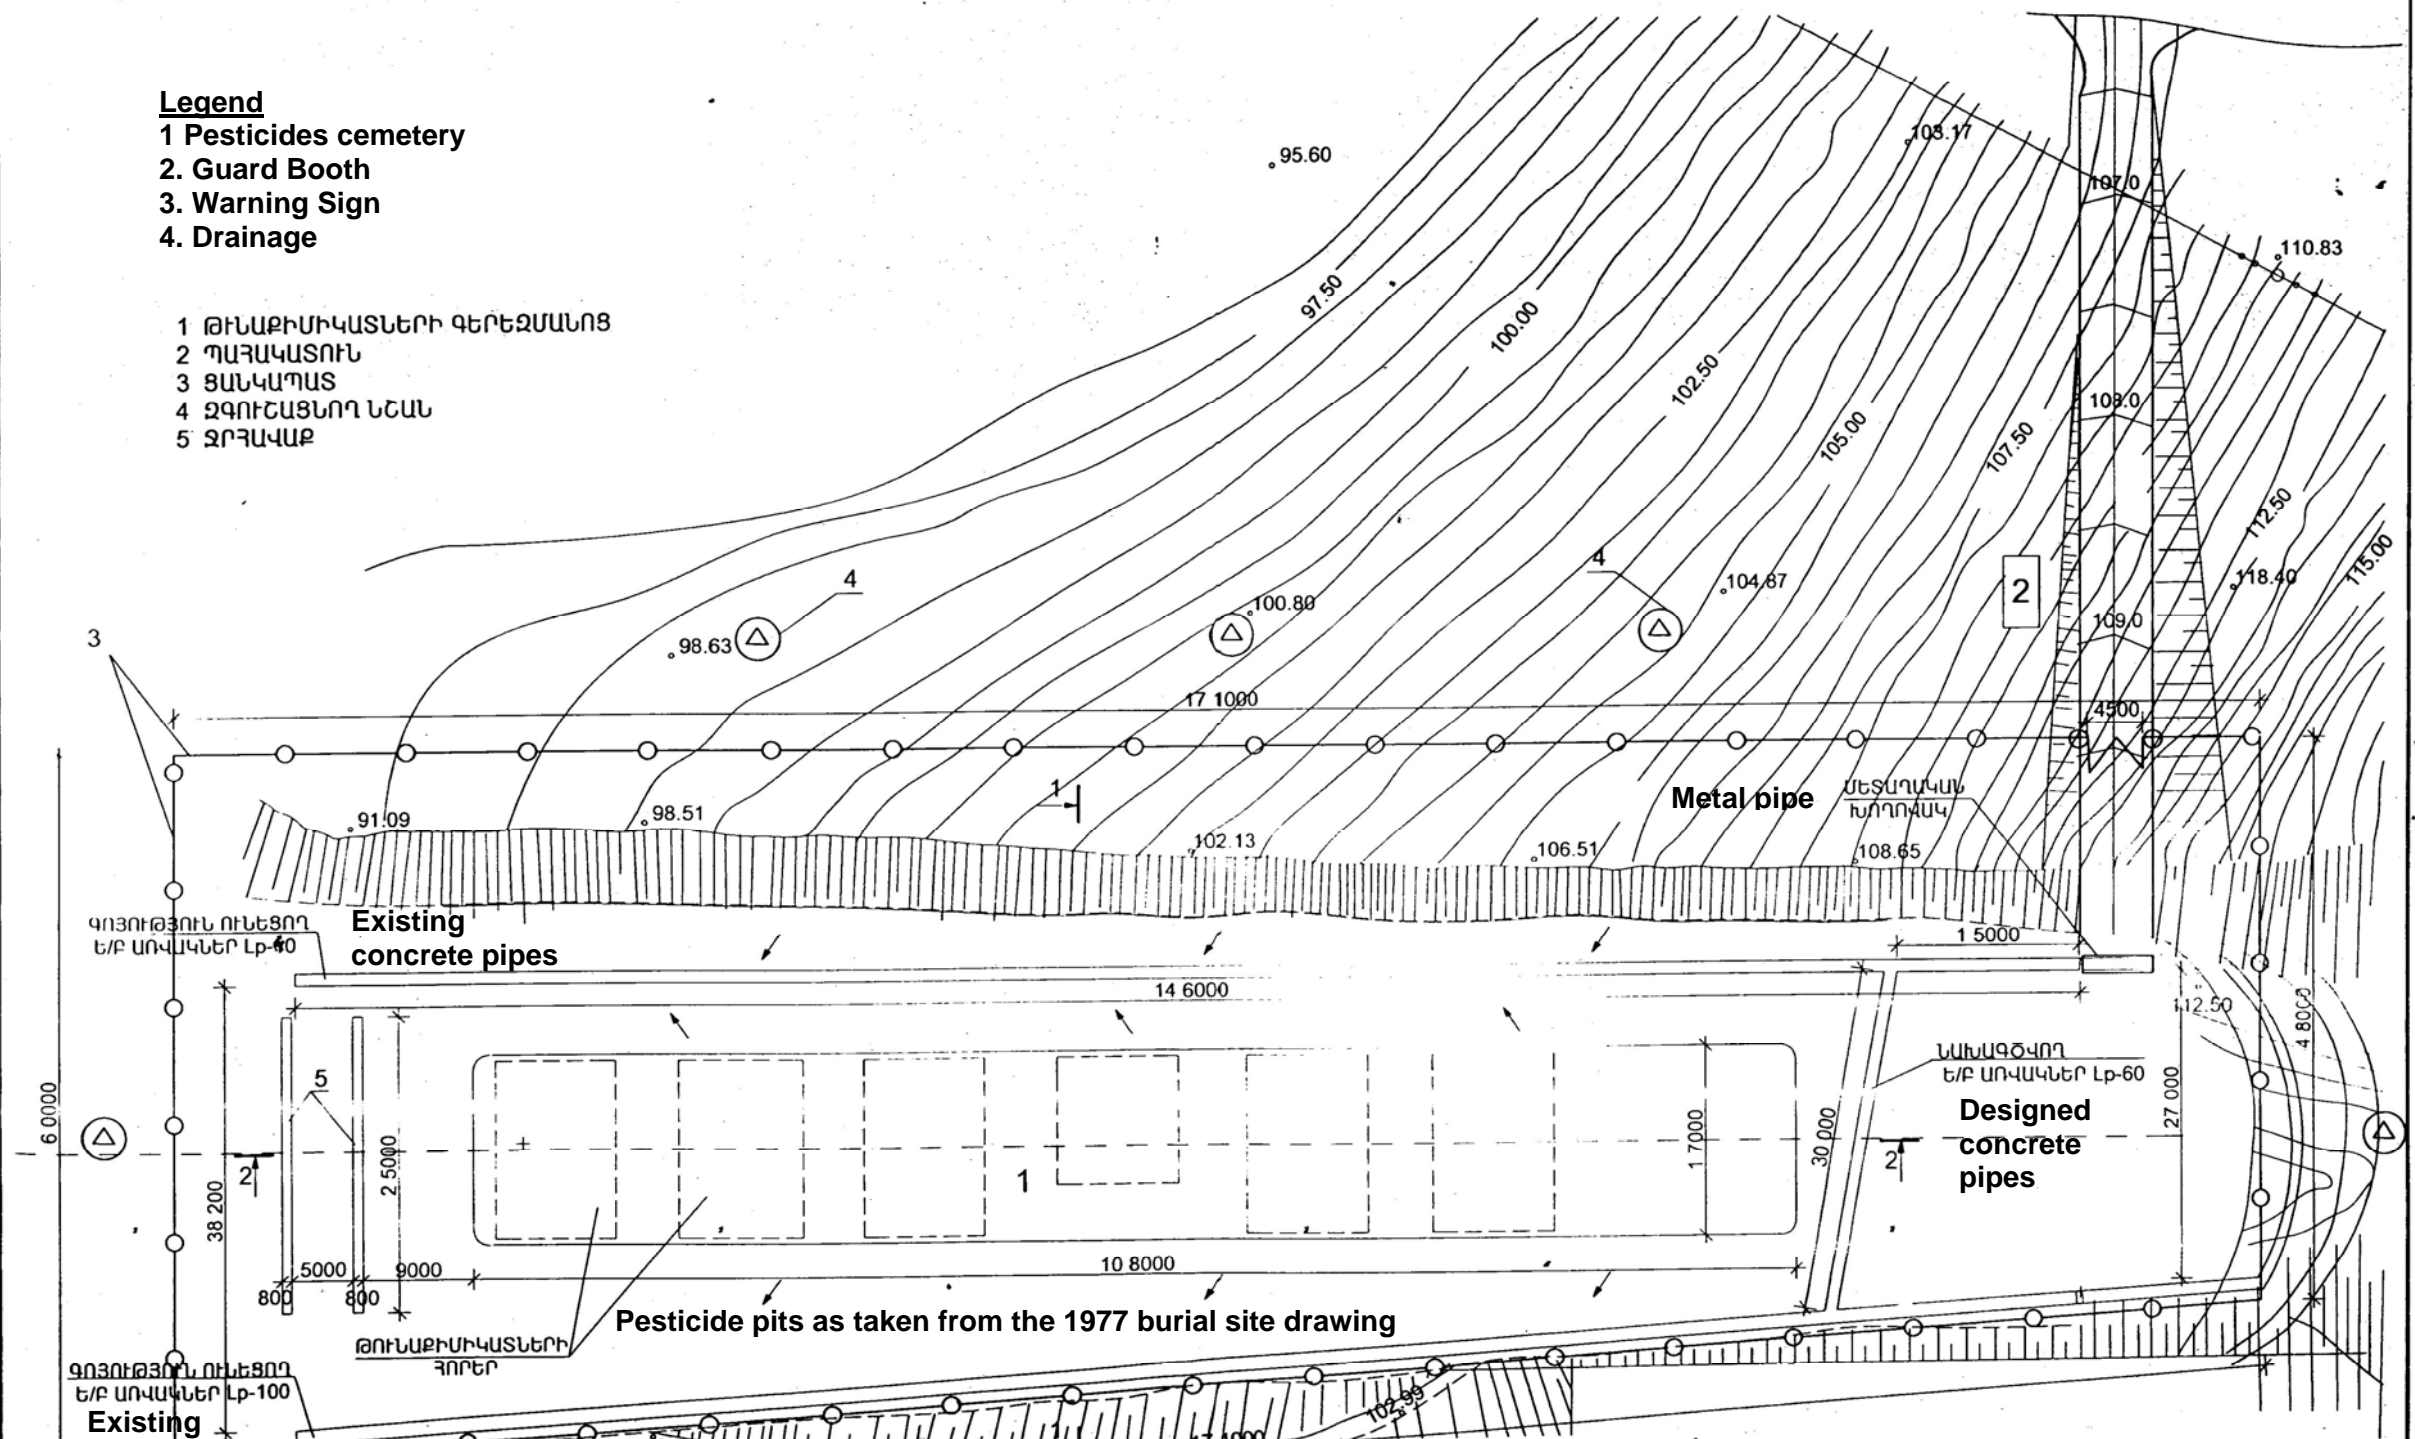


ԳՈՅՈՒԹՅՈՒՆ ՈՒՆԵՑՈՂ  
Ե/Ք ԱՌՎԱԿՆԵՐ Lp-60

ԳՈՅՈՒԹՅՈՒՆ ՈՒՆԵՑՈՂ  
Ե/Ք ԱՌՎԱԿՆԵՐ Lp-100

Լ.Գ.Ի. Նախագծեց	Ս.ՈՒՅՏՈՍՅԱՆ Ս.ԱՐՇԱԿՅԱՆ	Ս.ՍԵՄՅԱՆ Ս.ՍԵՄՅԱՆ	ՍՏՆՈՒՄ ԹՈՒՆԱՔԻՄԻԿԱՏՆԵՐԻ ԳԵՐԵԶՄԱՆՈՑԻ ԱՆՎՈՒՄՍՆԱՆ ԼՊՏՏԱԿՈՎ ԳԵՐԵԶՄԱՆՈՑԻ ՕՍՏԿԻ ԶՐԱԴԵՆՈՍՄԱՆ ԶԱՄԱՆՎՈՐԻ ԵՎ ՑԱՆԿԱՊԱՏԻ ՎԵՐԱՎԱԳՆՈՒՄ	ՀՀ ԲՆ-ԱՇՇԲ-10/01
			ՍՏՆԱԳԾՎՈՂ Ե/Ք ԱՌՎԱԿՆԵՐ Lp-60	ՓՈՒԼ ԱՆ
			ՍՏՆԱԳԾՎՈՂ Ե/Ք ԱՌՎԱԿՆԵՐ Lp-60	ԹԵՐՁ ԵՇ-4
			ՍՏՆԱԳԾՎՈՂ Ե/Ք ԱՌՎԱԿՆԵՐ Lp-60	ԹԵՐՁԵՐ 6
			ՍՏՆԱԳԾՎՈՂ Ե/Ք ԱՌՎԱԿՆԵՐ Lp-60	

1 - 1  
Մ1:200

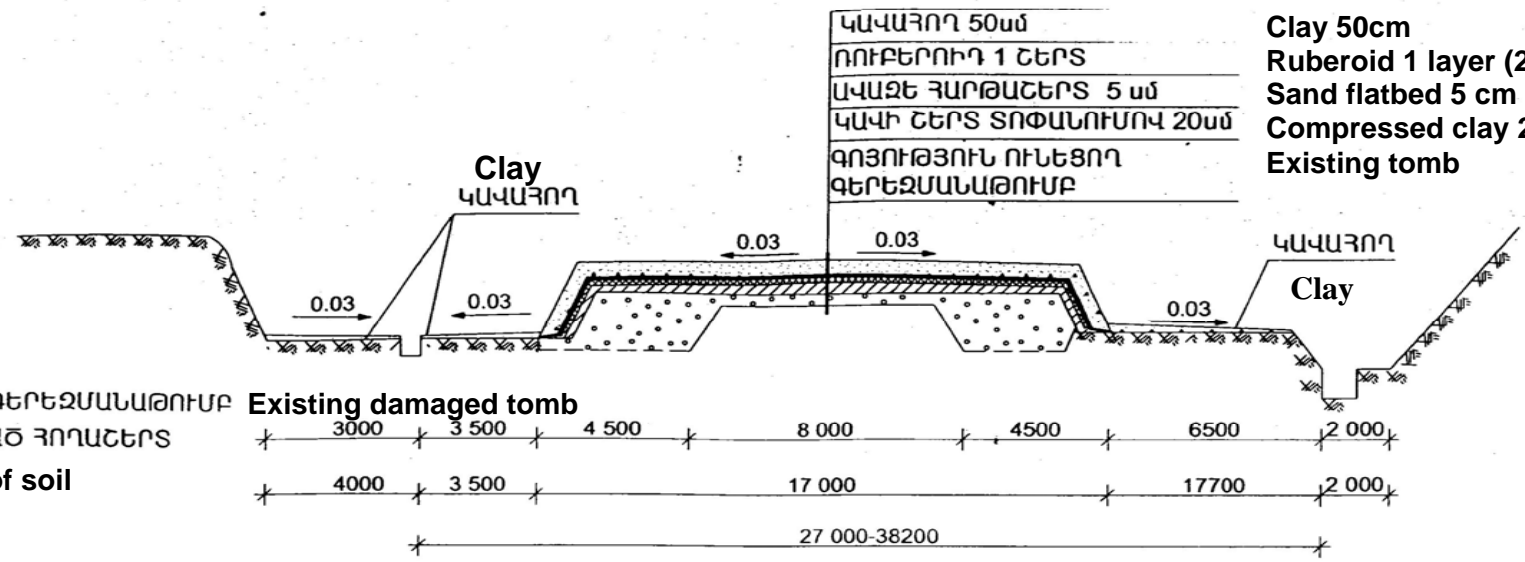


ԿԱՎԱՅՈՂ 50սմ  
ՌՈՒԲԵՐՈՒՂ 1 ՇԵՐՏ  
ԱՎԱՋԵ ՀԱՐԹԱՇԵՐՏ 5 սմ  
ԿԱՎԻ ՇԵՐՏ ՏՈՓԱՆՈՒՄՈՎ 20սմ  
ԳՈՅՈՒԹՅՈՒՆ ՈՒՆԵՑՈՂ  
ԳԵՐԵՉՄԱՆԱԹՈՒՄԲ

Clay 50cm  
Ruberoid 1 layer (2mm)  
Sand flatbed 5 cm  
Compressed clay 20 cm  
Existing tomb


ՊԱՅՄԱՆԱԿԱՆ ՆՇԱՆՆԵՐ Legend

- ԳՈՅՈՒԹՅՈՒՆ ՈՒՆԵՑՈՂ ՎԼԱՍՎԱԾ ԳԵՐԵՉՄԱՆԱԹՈՒՄԲ
- ԹՈՒՆԱՔԻՄԻԿԱՏՆԵՐՈՎ ԱՆՏՈՏՎԱԾ ՀՈՂԱՇԵՐՏ

Existing damaged tomb

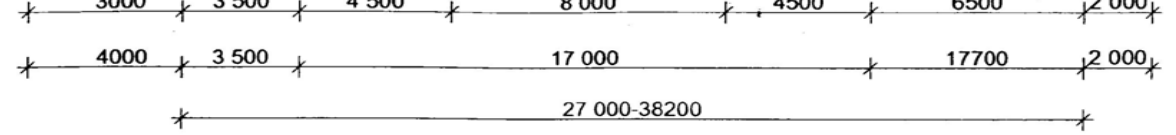

2 - 2  
Մ1:200

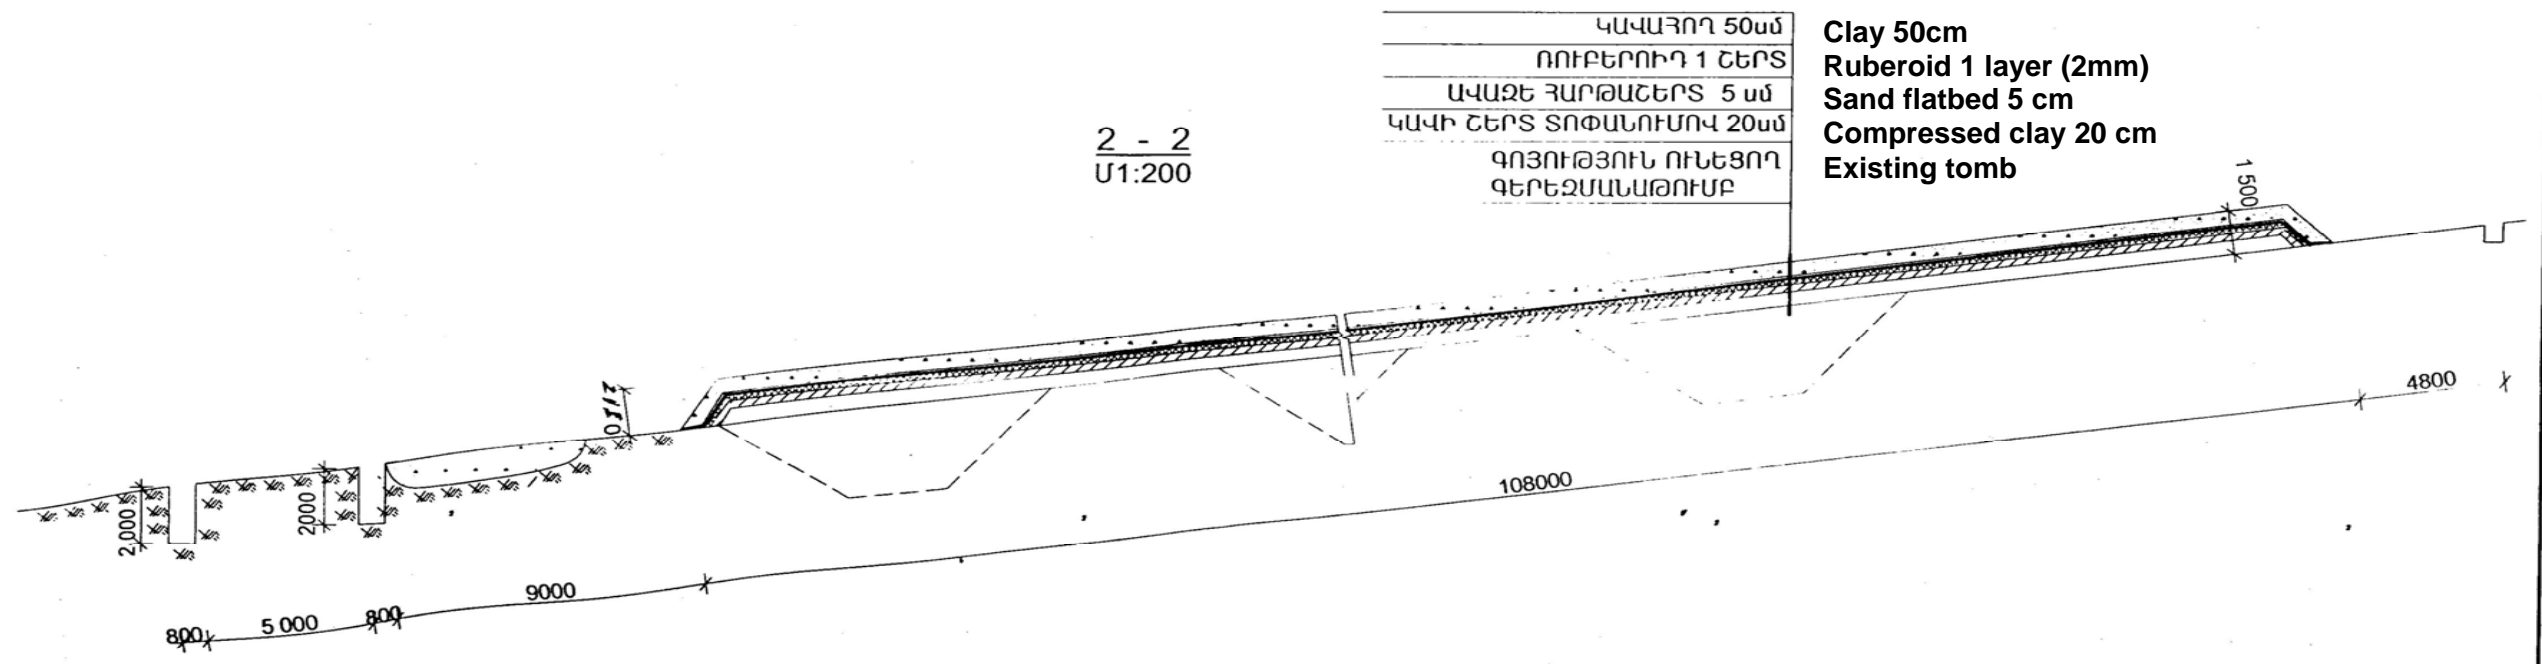


ԿԱՎԱՅՈՂ 50սմ  
ՌՈՒԲԵՐՈՒՂ 1 ՇԵՐՏ  
ԱՎԱՋԵ ՀԱՐԹԱՇԵՐՏ 5 սմ  
ԿԱՎԻ ՇԵՐՏ ՏՈՓԱՆՈՒՄՈՎ 20սմ  
ԳՈՅՈՒԹՅՈՒՆ ՈՒՆԵՑՈՂ  
ԳԵՐԵՉՄԱՆԱԹՈՒՄԲ

Clay 50cm  
Ruberoid 1 layer (2mm)  
Sand flatbed 5 cm  
Compressed clay 20 cm  
Existing tomb


Ն.Գ.Ի.	Մ.ՈՂՏՈՄՅԱՆ		ԳՈՅՈՒԹՅՈՒՆ ԹՈՒՆԱՔԻՄԻԿԱՏՆԵՐԻ ԳԵՐԵՉՄԱՆՈՒՄԻ ԱՆՎՈՒՄՑՄԱՆ ՆՊԱՏԱԿՈՎ ԳԵՐԵՉՄԱՆՈՒՄԻ ԾԱԾԿԻ ԶՐԱՅԵՆՈՑՄԱՆ ՀԱՄԱԿՈՐԳԻ ԵՎ ՑԱՆԱԿՄԱՏԻ ԿԵՐԱԿԱՆԱԳՆՈՒՄ	ՀՀ ՔՆ-ԱՇՉԲ-10/01		
Նախագծեց	Մ.ՄՐՇԱԿՅԱՆ			Ս.Ս.Ս.	ՓՈՒԼ	ԹԵՐԹ
			III	IV. 5	6	
			ԿՏՐՈՒՄԻ 1.2.2.			



1 - 1  
U1:200

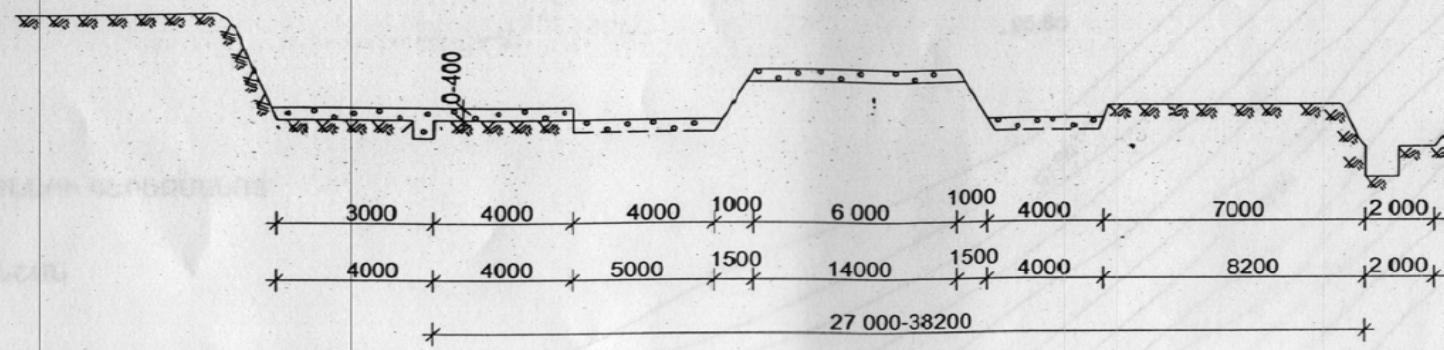

2 - 2  
U1:200

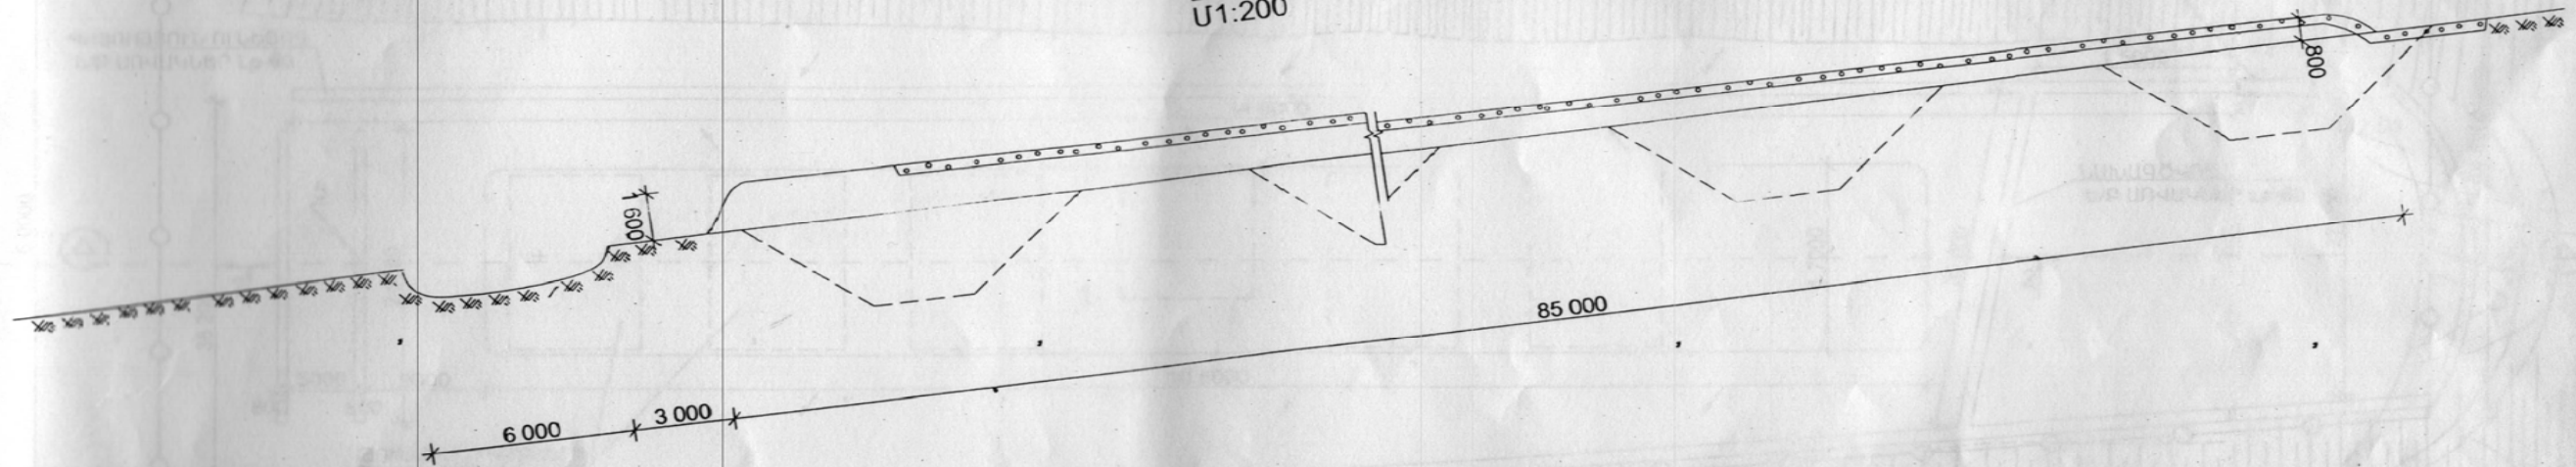

**Legend**

Existing damaged tomb  
Pesticide contaminated layer of soil



ՊԱՅՄԱՆԱԿԱՆ ՆՇԱՆՆԵՐ

ԳՈՅՈՅՈՒՆ ՈՒՆԵՑՈՂ ՎՆԱՍԿԱԾ ԳԵՐԵՁՄԱՆԱԹՈՒՄԻ ԹՈՒՆԱԲԻՄԻԿԱՏՆԵՐՈՎ ԱՆՏՈՏԿԱԾ ՀՈՂԱՇԵՐՏ

Ն.Գ.Ի.	Մ.ՈՒՏՏՈՄՅԱՆ	<i>[Signature]</i>
Նախագծեց	Մ.ԱՐԵՎԱԿՅԱՆ	<i>[Signature]</i>

ՍՈՒԲՐԱԿՆԵՐԻ ԹՈՒՆԱԲԻՄԻԿԱՏՆԵՐԻ ԳԵՐԵՁՄԱՆՈՒՄԻ ԱՆԿՈՒՄՏՄԱՆ ՆՊԱՏԱԿՈՎ ԳԵՐԵՁՄԱՆՈՒՄԻ ԾԱՅԿԻ ԶՊԱՅԵՆՈՄՅԱՆ ՀԱՄԱԿԱՐԳԻ ԵՎ ՑԱՆԿԱՊԱՏԻ ՎԵՐԱԿԱԳԱՌՄԱՆ

ՃԱՐՏԱՐԱՊԵՏԱՇԻՆԱՐԱՐԱԿԱՆ ՄԱՍ

ԿՑԻՍԻՍՔ 1:1:22

ՀՀ ԲՆ-ԱՇՉԲ-10/01		
ՓՈՒԼ	ԹԵՐԹ	ԹԵՐԹԵՐ
ՍԼ	ՃՇ-3	6
«ՀՈՒՆՈՒՐՈՒՄԻՆԱԳԻԾ» ԲԲԸ		